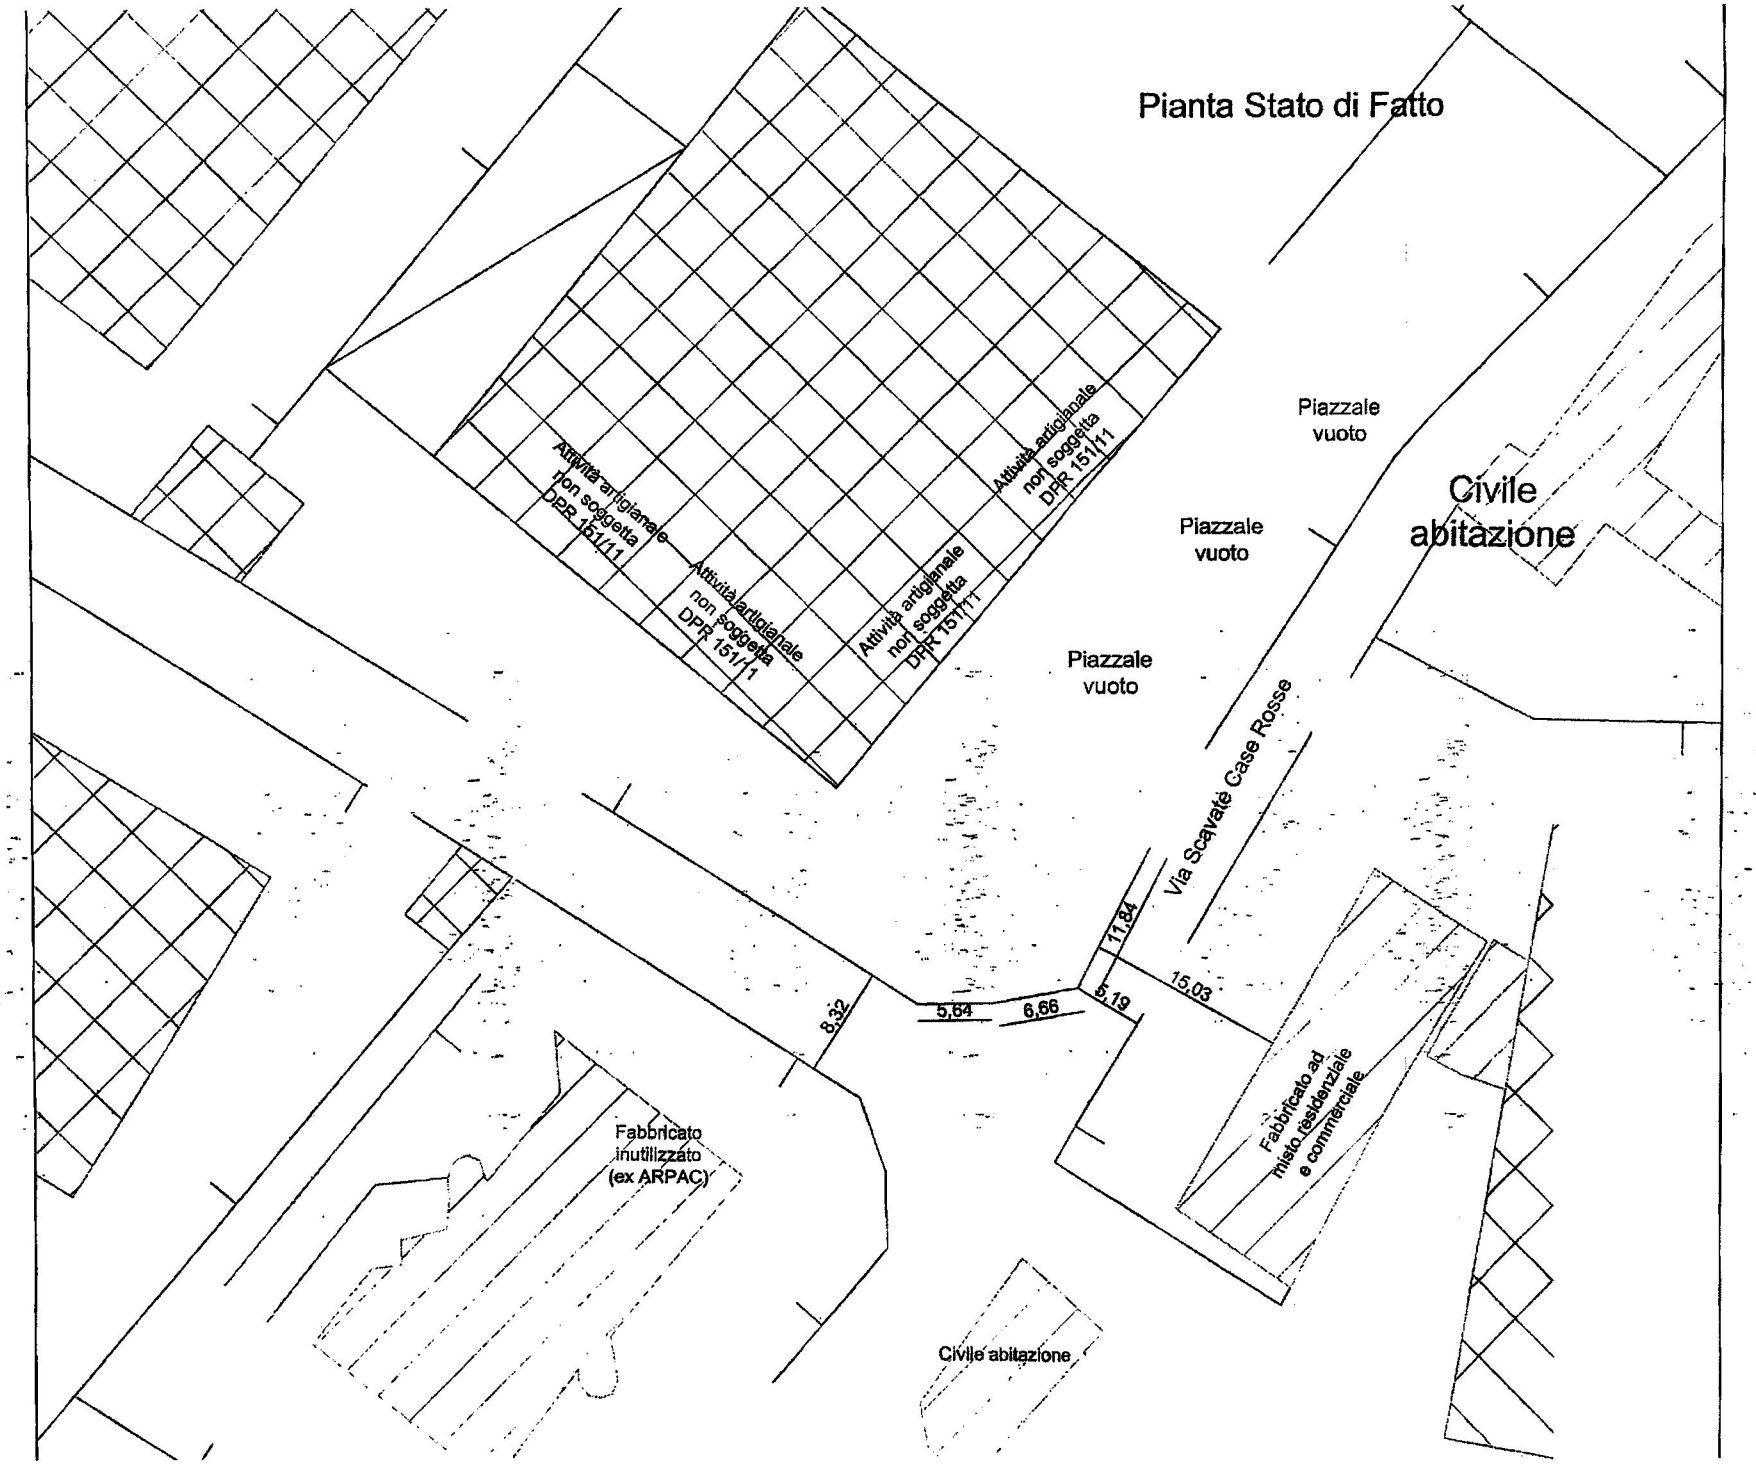
Pianta Stato di Fatto
Attività artigianale non soggetta DPR 151/11
Attività artigianale non soggetta DPR 151/11
Attività artigianale non soggetta DPR 151/11
Attività artigianale non soggetta DPR 151/11
Piazzale vuoto
Piazzale vuoto
Piazzale vuoto
Civile abitazione
Via Scavate Case Rosse
11,84
15,03
5,19
5,64
6,66
8,32
Fabbricato inutilizzato (ex ARPAC)
Fabbricato ad uso misto residenziale e commerciale
Civile abitazione

Pianta area intervento stato di fatto

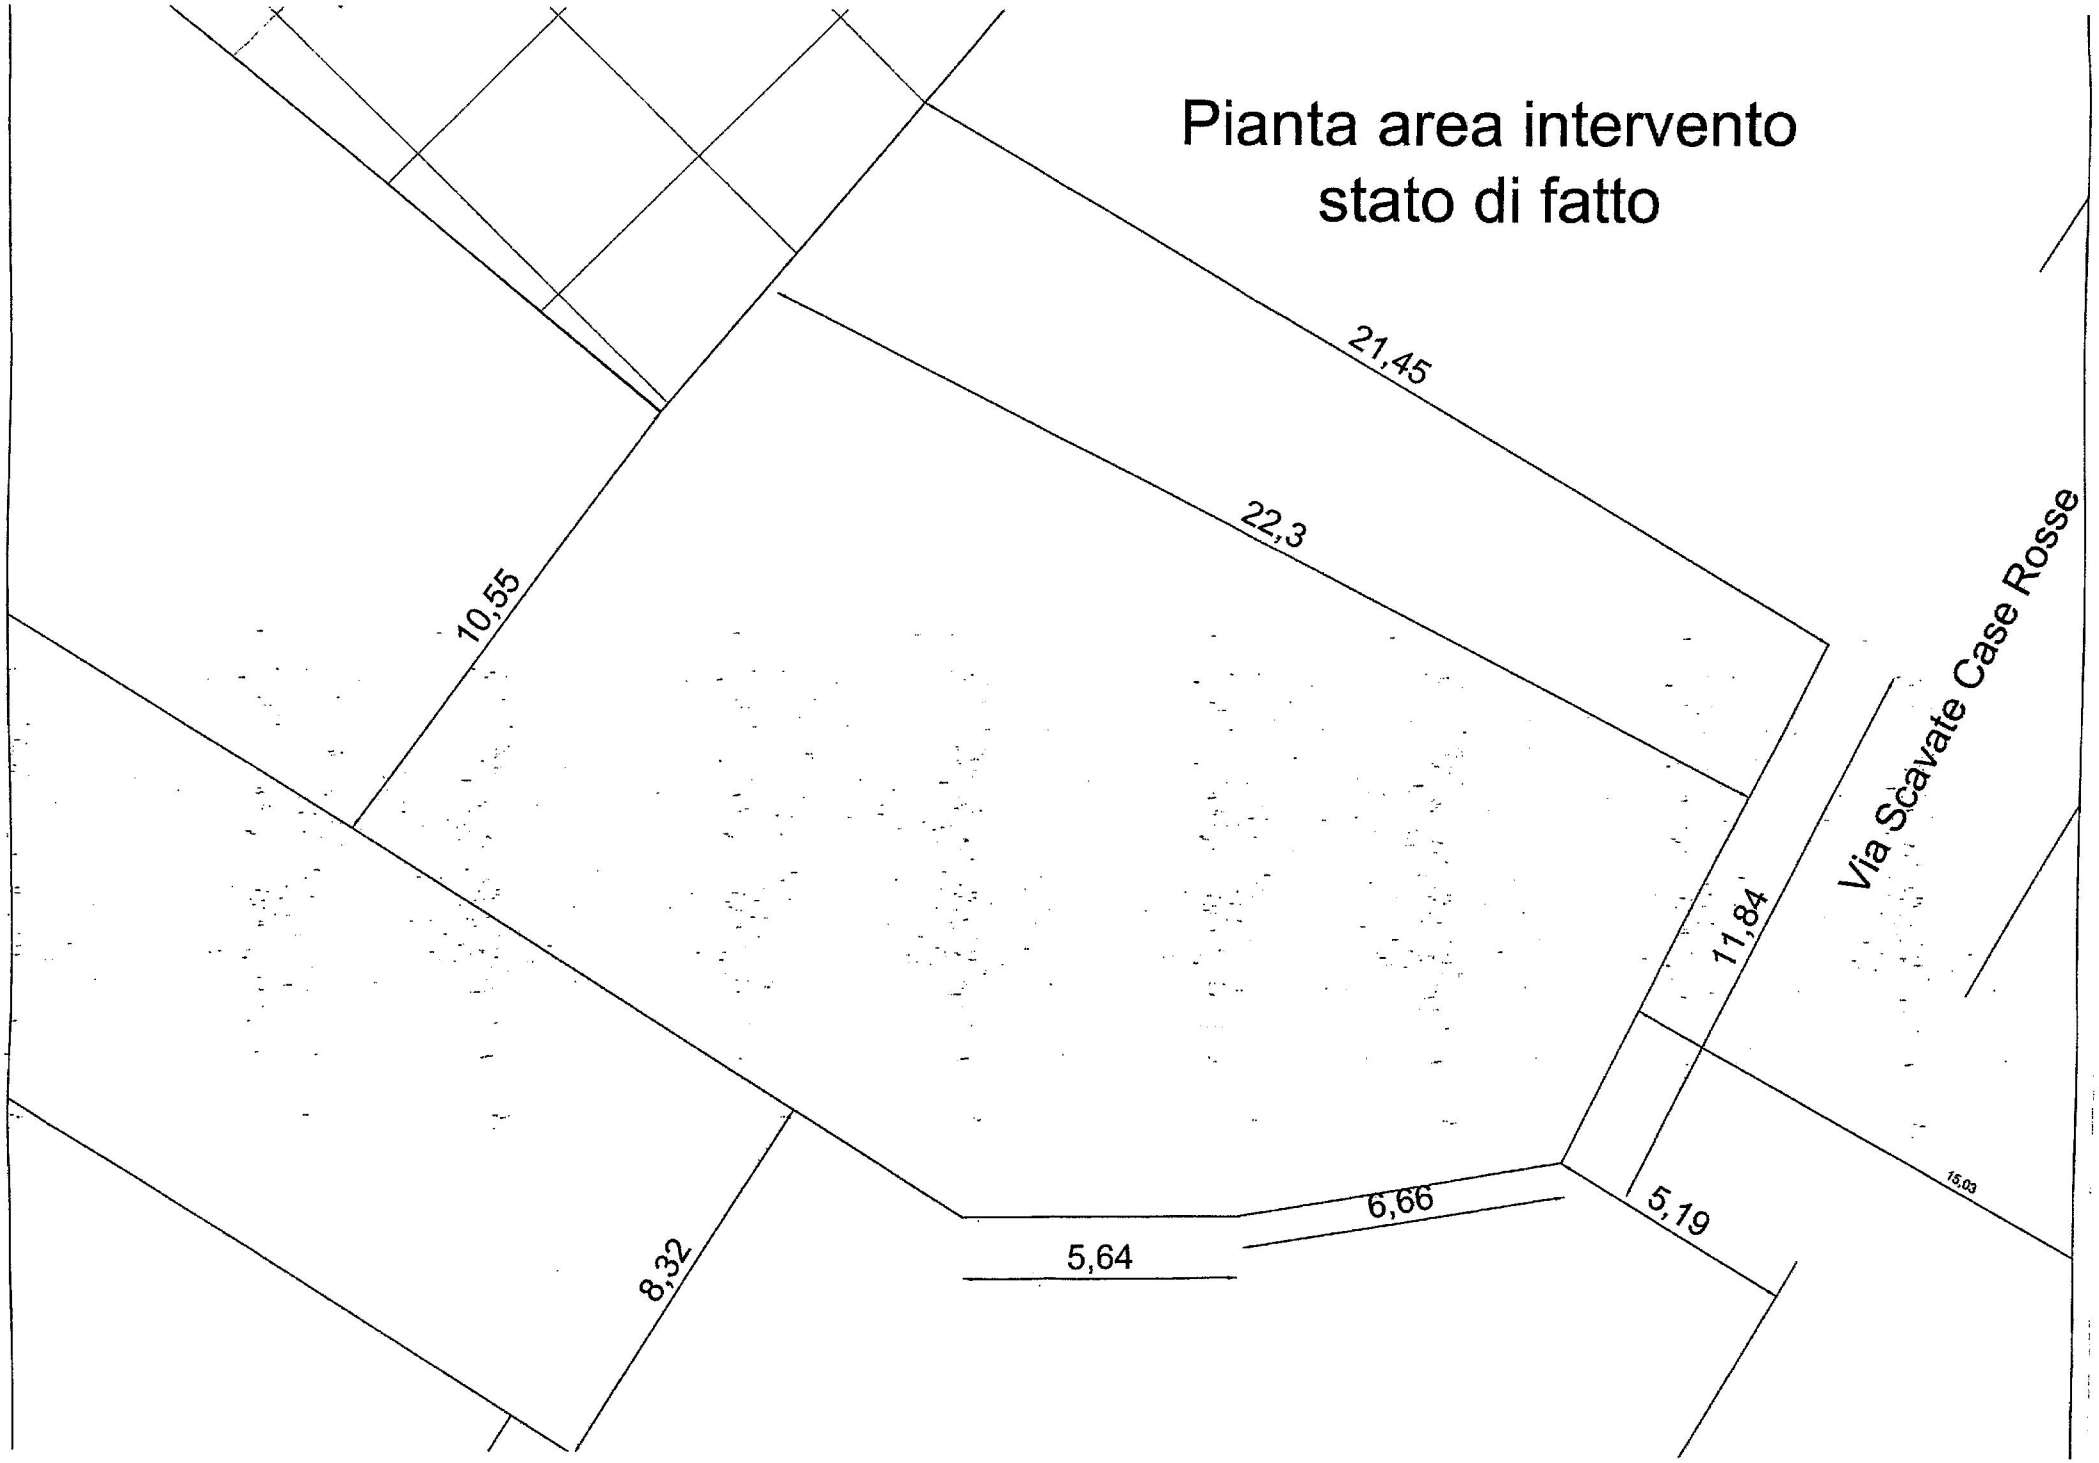

Pianta Stato di Progetto

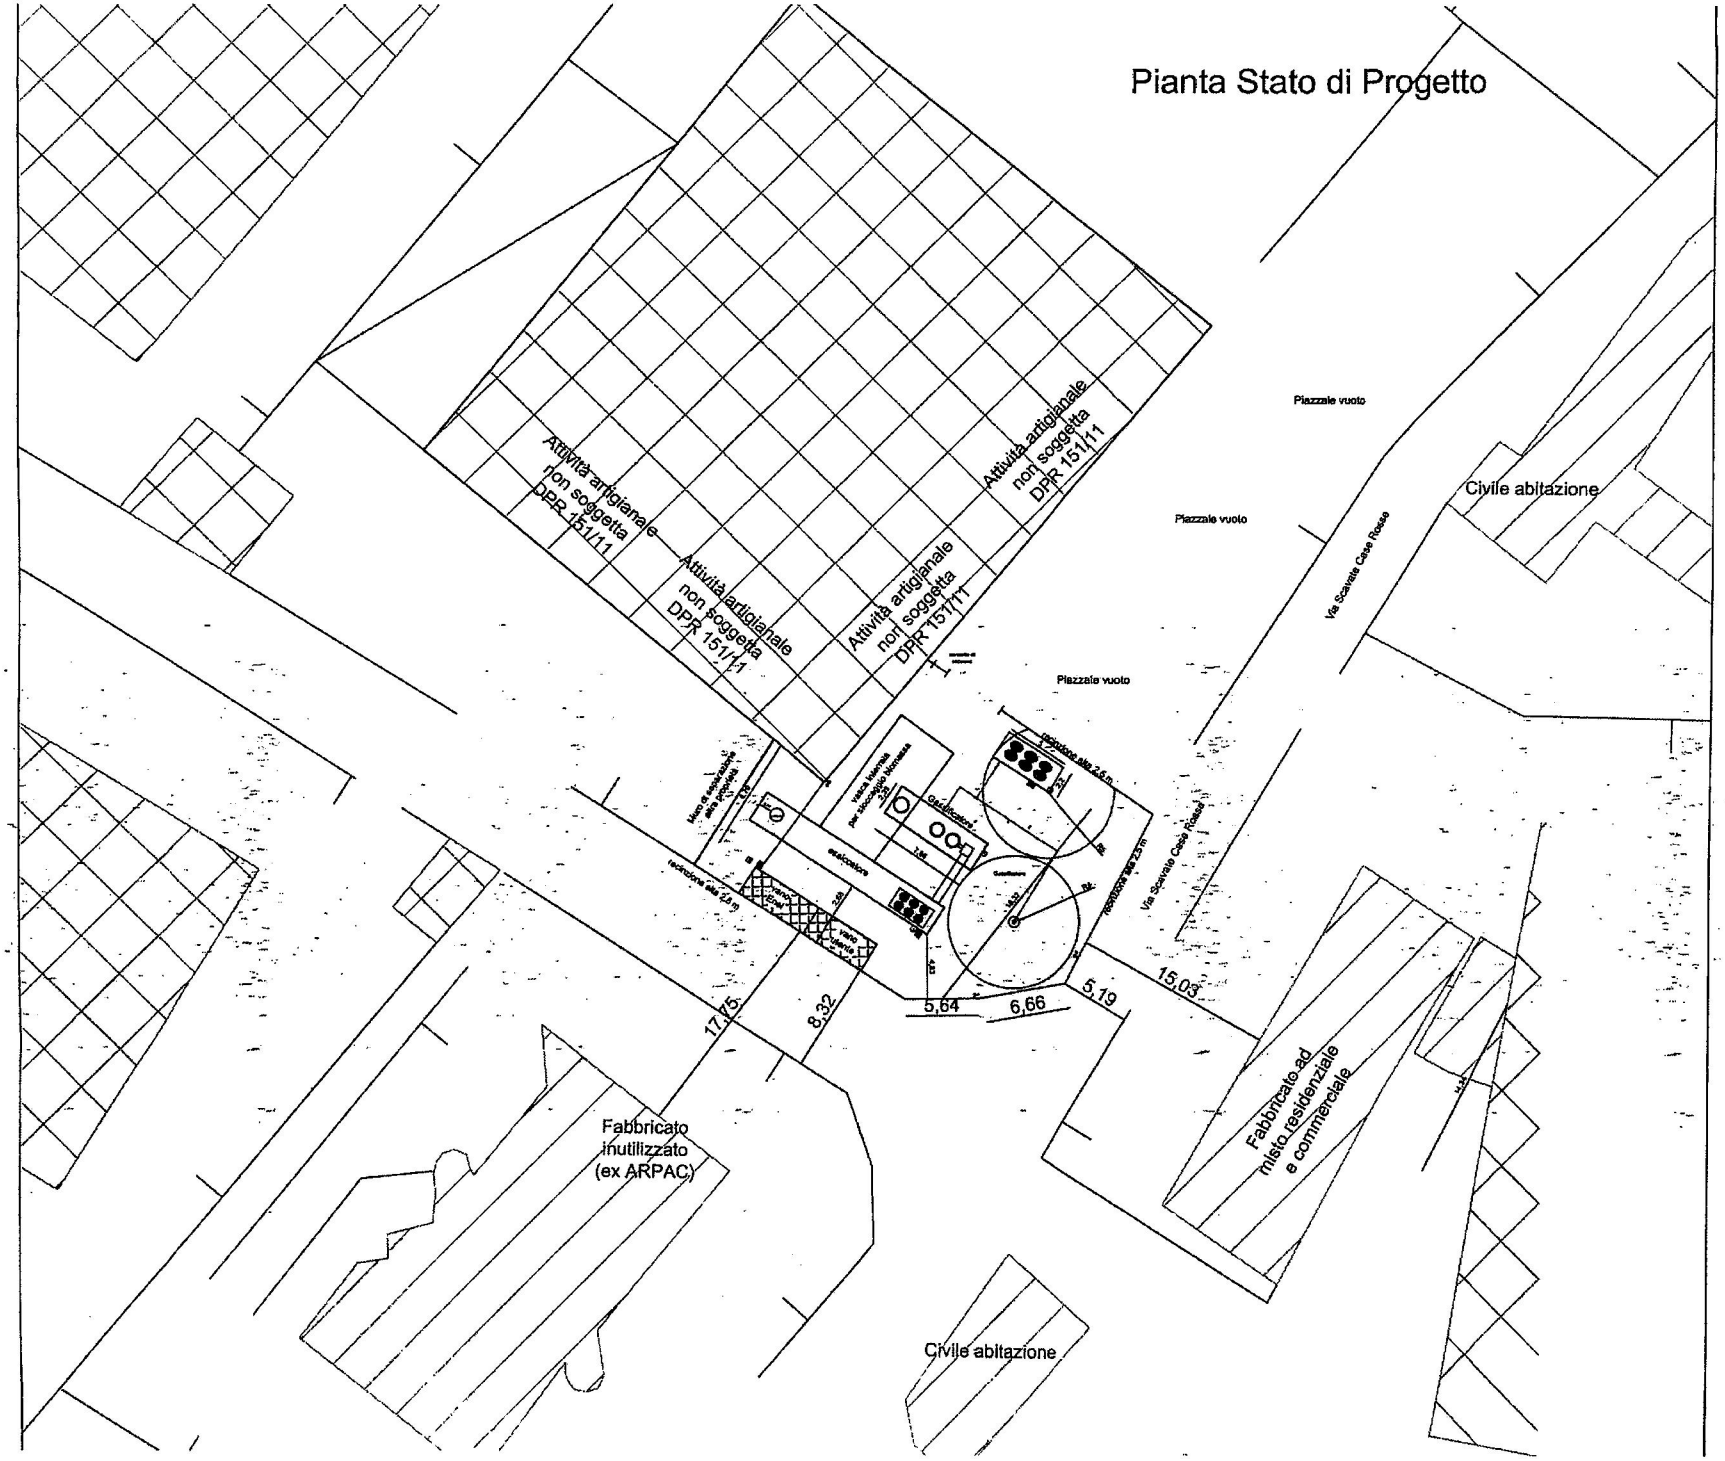

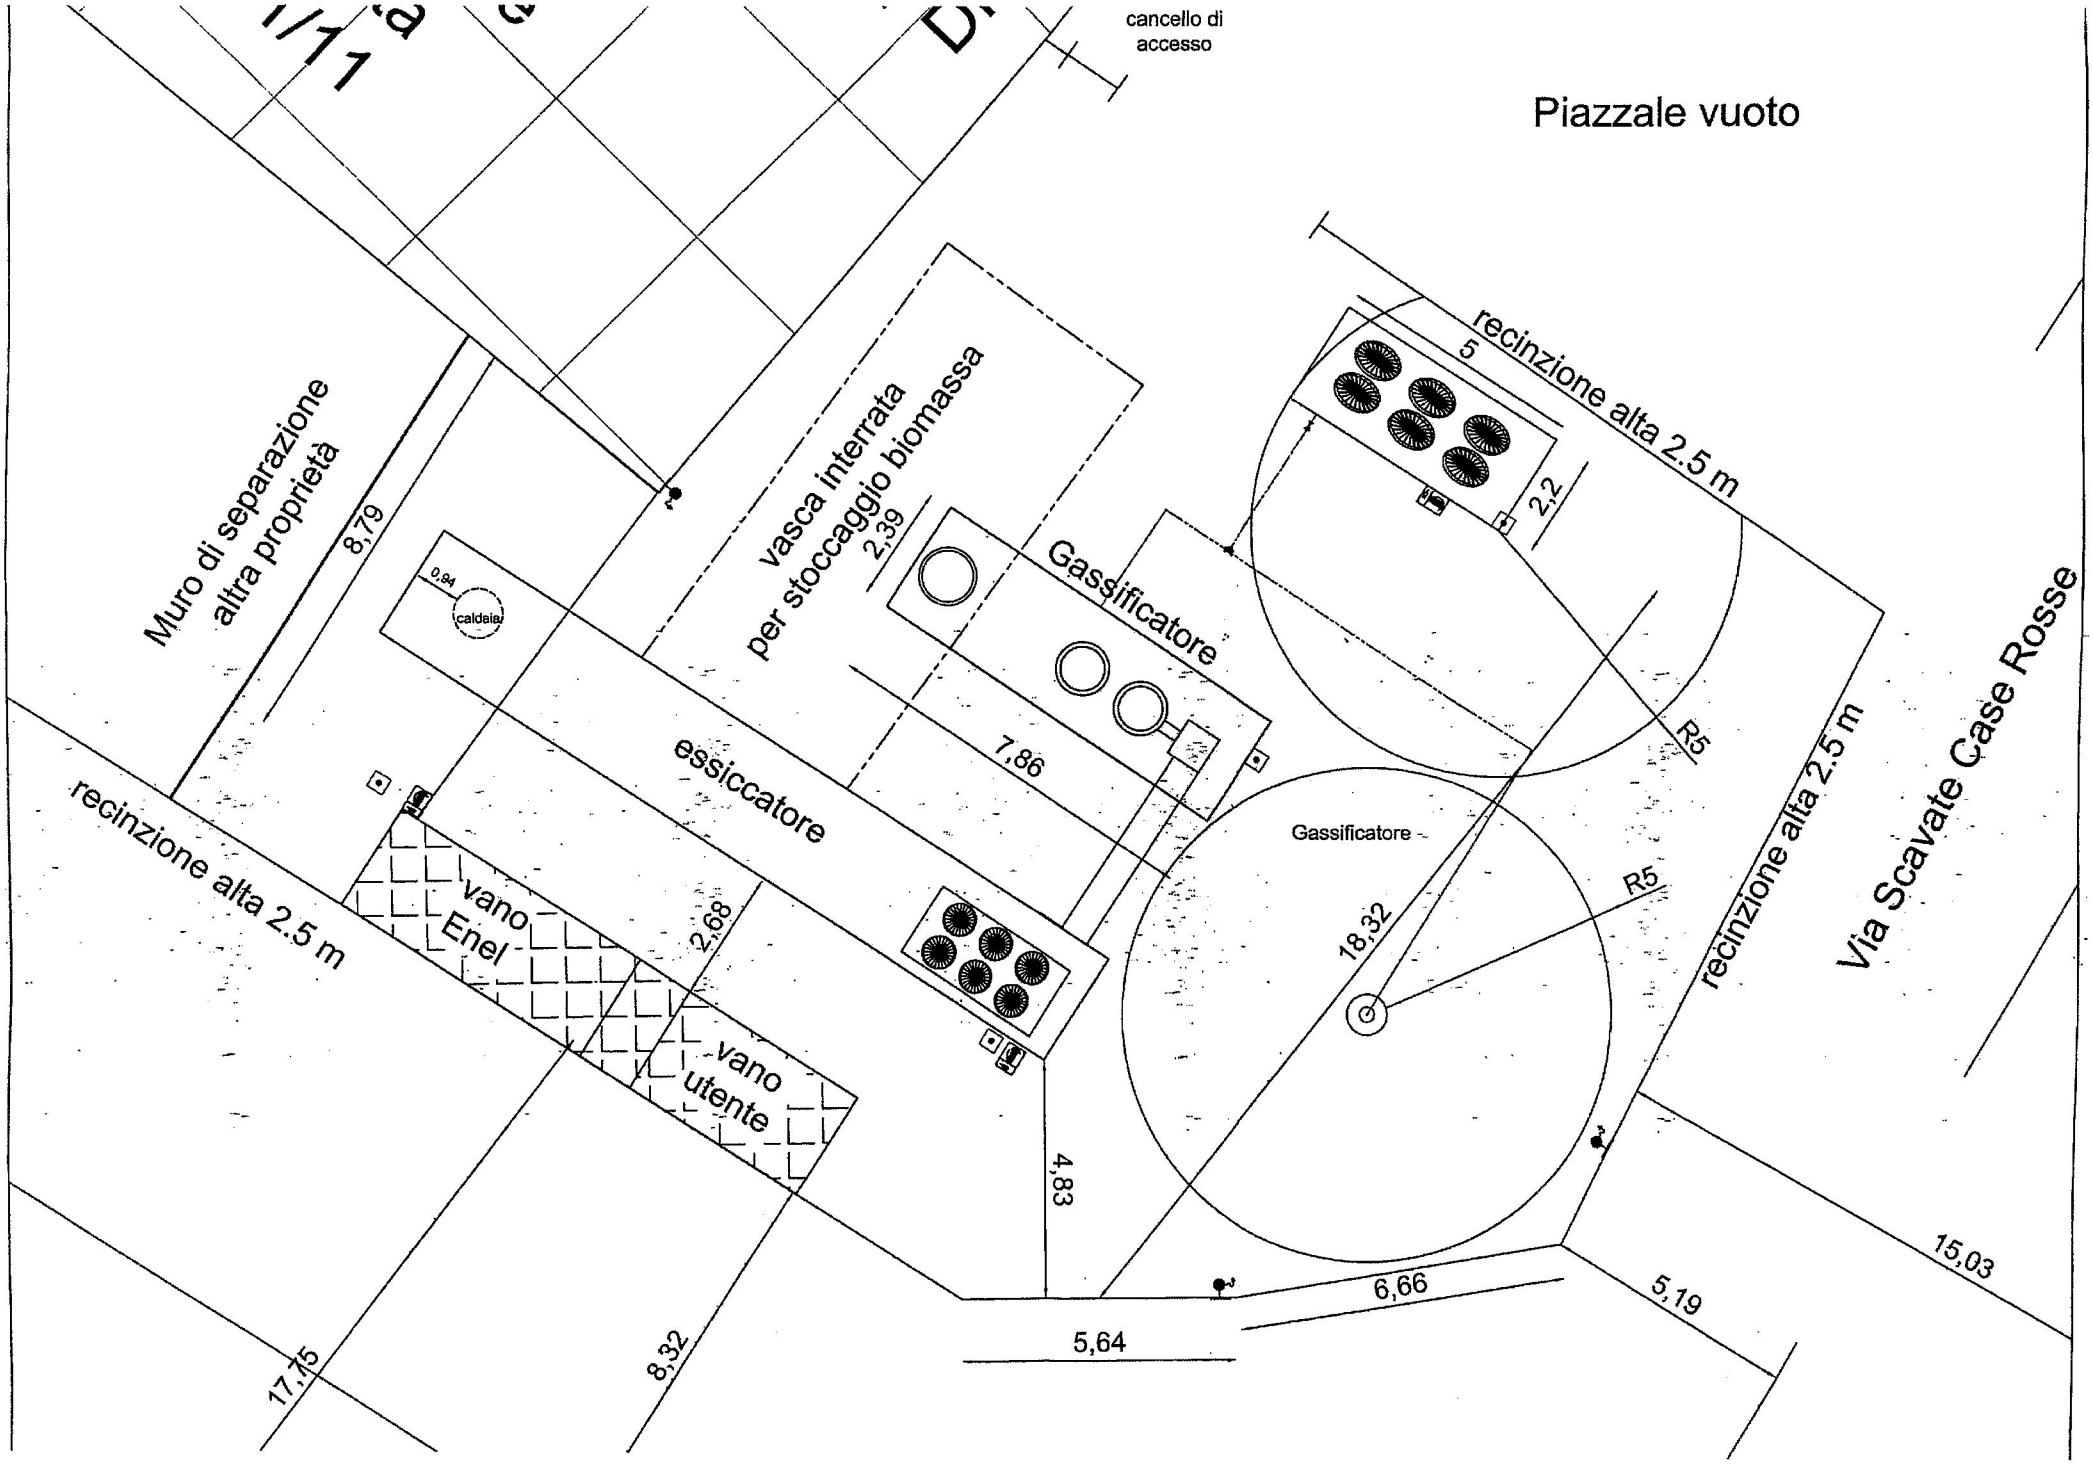
cancello di accesso
Piazzale vuoto
Muro di separazione altra proprietà
8,79
0,94
caldaia
vasca interrata per stoccaggio biomassa
2,39
Gassificatore
7,86
essiccatore
recinzione alta 2.5 m
5
2,2
recinzione alta 2.5 m
R5
Gassificatore
R5
18,32
recinzione alta 2.5 m
Via Scavate Case Rosse
vano Enel
2,68
vano utente
4,83
15,03
6,66
5,19
5,64
17,15
8,32

Prospetto Stato di Fatto

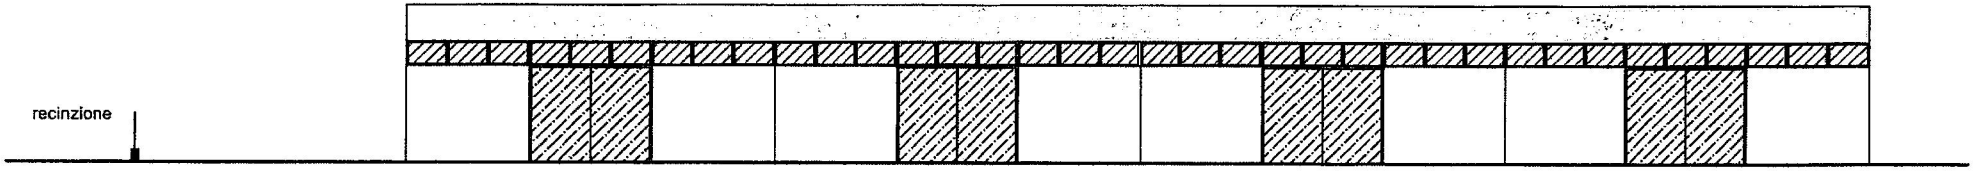

Sezione Stato di Fatto

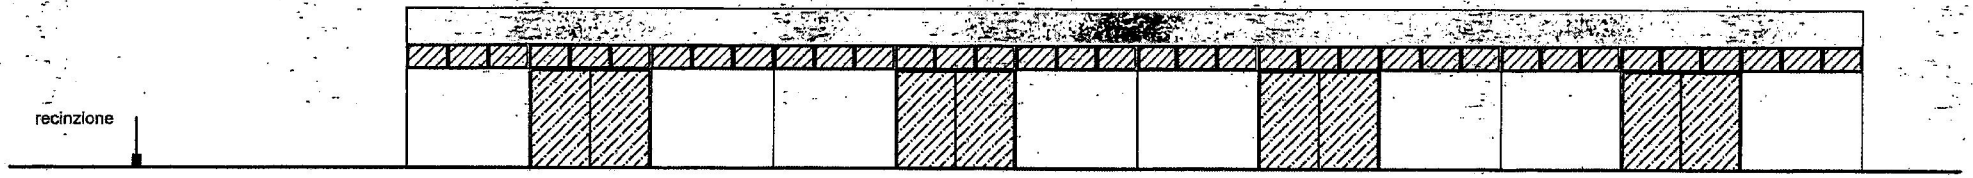

Prospetto Stato di Progetto

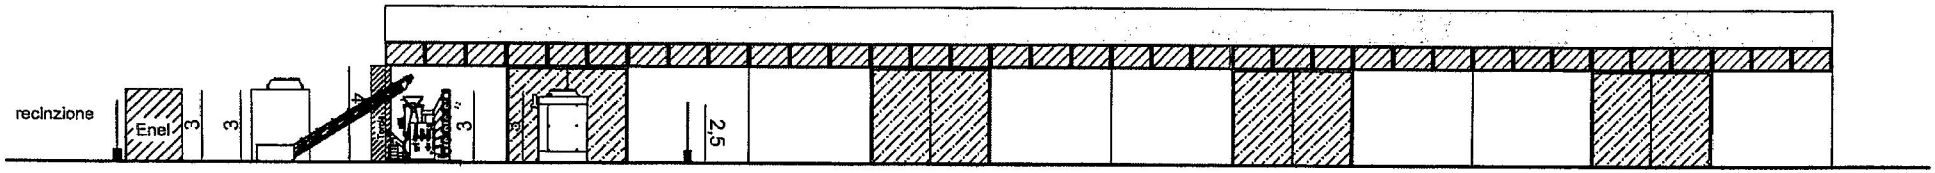

Sezione Stato di Progetto

